
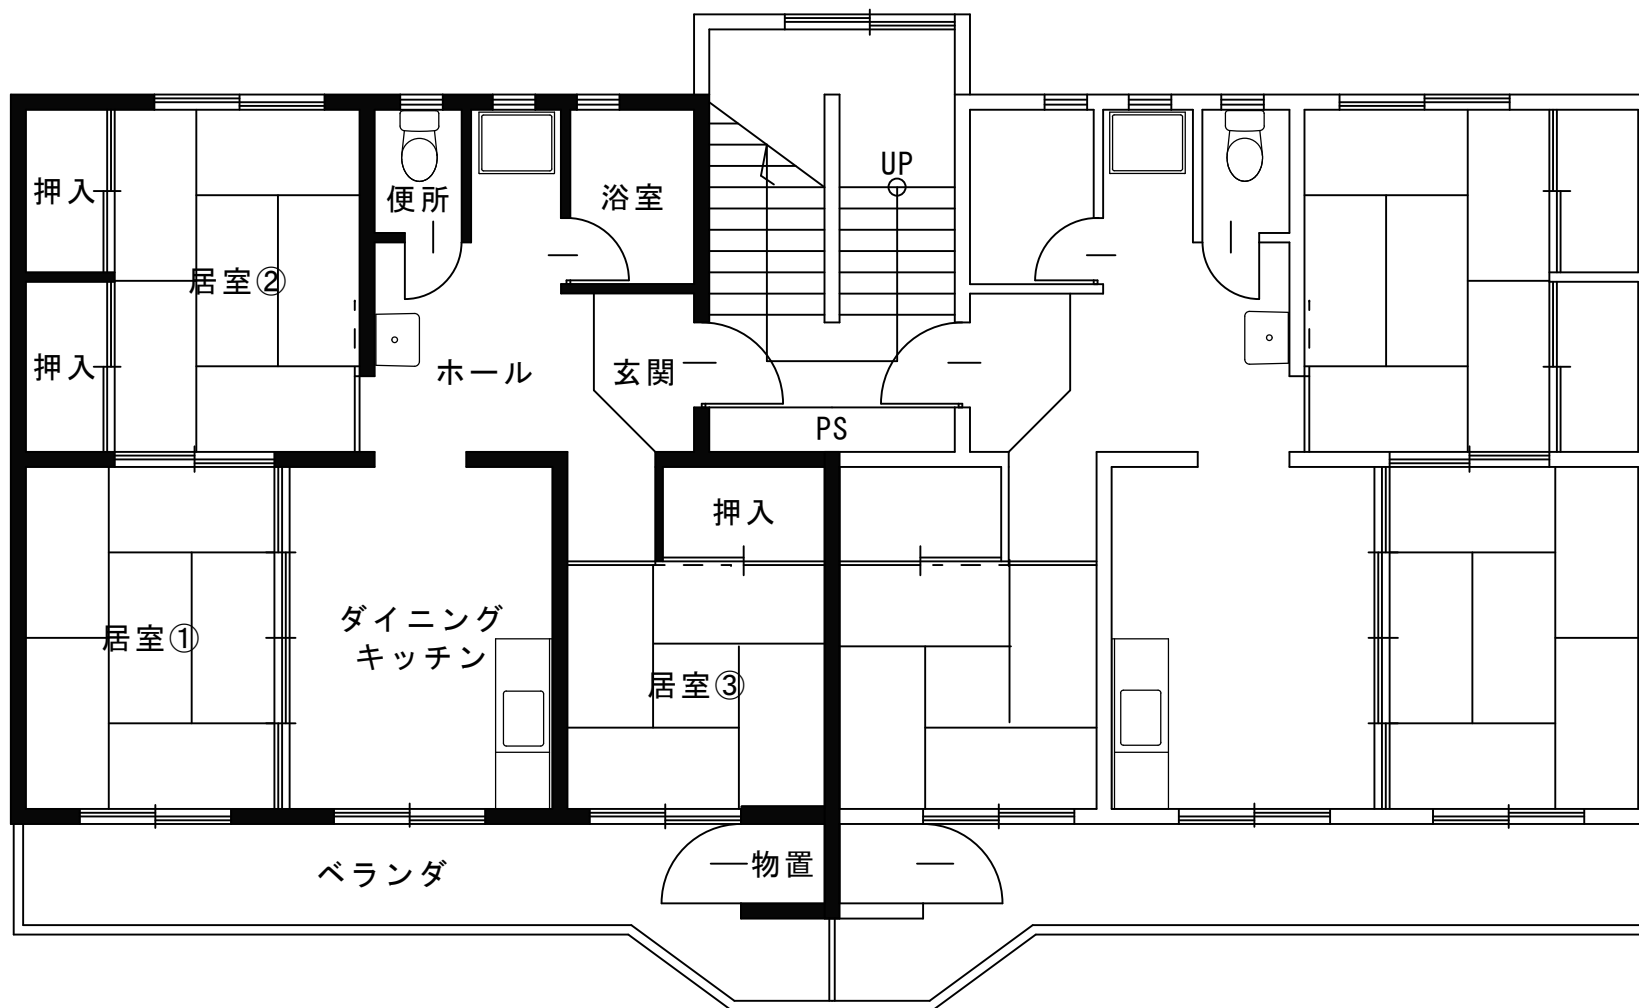




郡山市営住宅 令和8年10月分 一般募集物件概要及び間取り図

| 一般募集物件 |       |         |    |      |
|--------|-------|---------|----|------|
|        | 住宅名   | 住宅番号    | 階数 | 間取り  |
| 1      | 小山田第二 | 1－2－24  | 2  | 3DK  |
| 2      | 西ノ宮西  | 2－1－23  | 2  | 3DK  |
| 3      | 新田    | 2－1－205 | 2  | 3DK  |
| 4      | 希望ヶ丘  | 2－11－24 | 2  | 3DK  |
| 5      | 対面原   | 1－1－24  | 2  | 3DK  |
| 6      | 希望ヶ丘  | B－405   | 4  | 2LDK |
| 7      | 熱海六丁目 | B－302   | 3  | 3LDK |
| 8      | 緑ヶ丘東  | C－203   | 2  | 3LDK |



- 物件によって条件が設定されているところもございますので、「募集物件一覧」のほうも併せてご覧ください。
- 低廉な家賃で提供しており、新築ではないため、内装、外装及び設備等にキズ、汚れ及び損傷等がありますので御了承ください。
- 間取り図と実際のお部屋の間取りが異なる場合は現況優先となります。

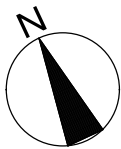



小山田第二 1-2-24

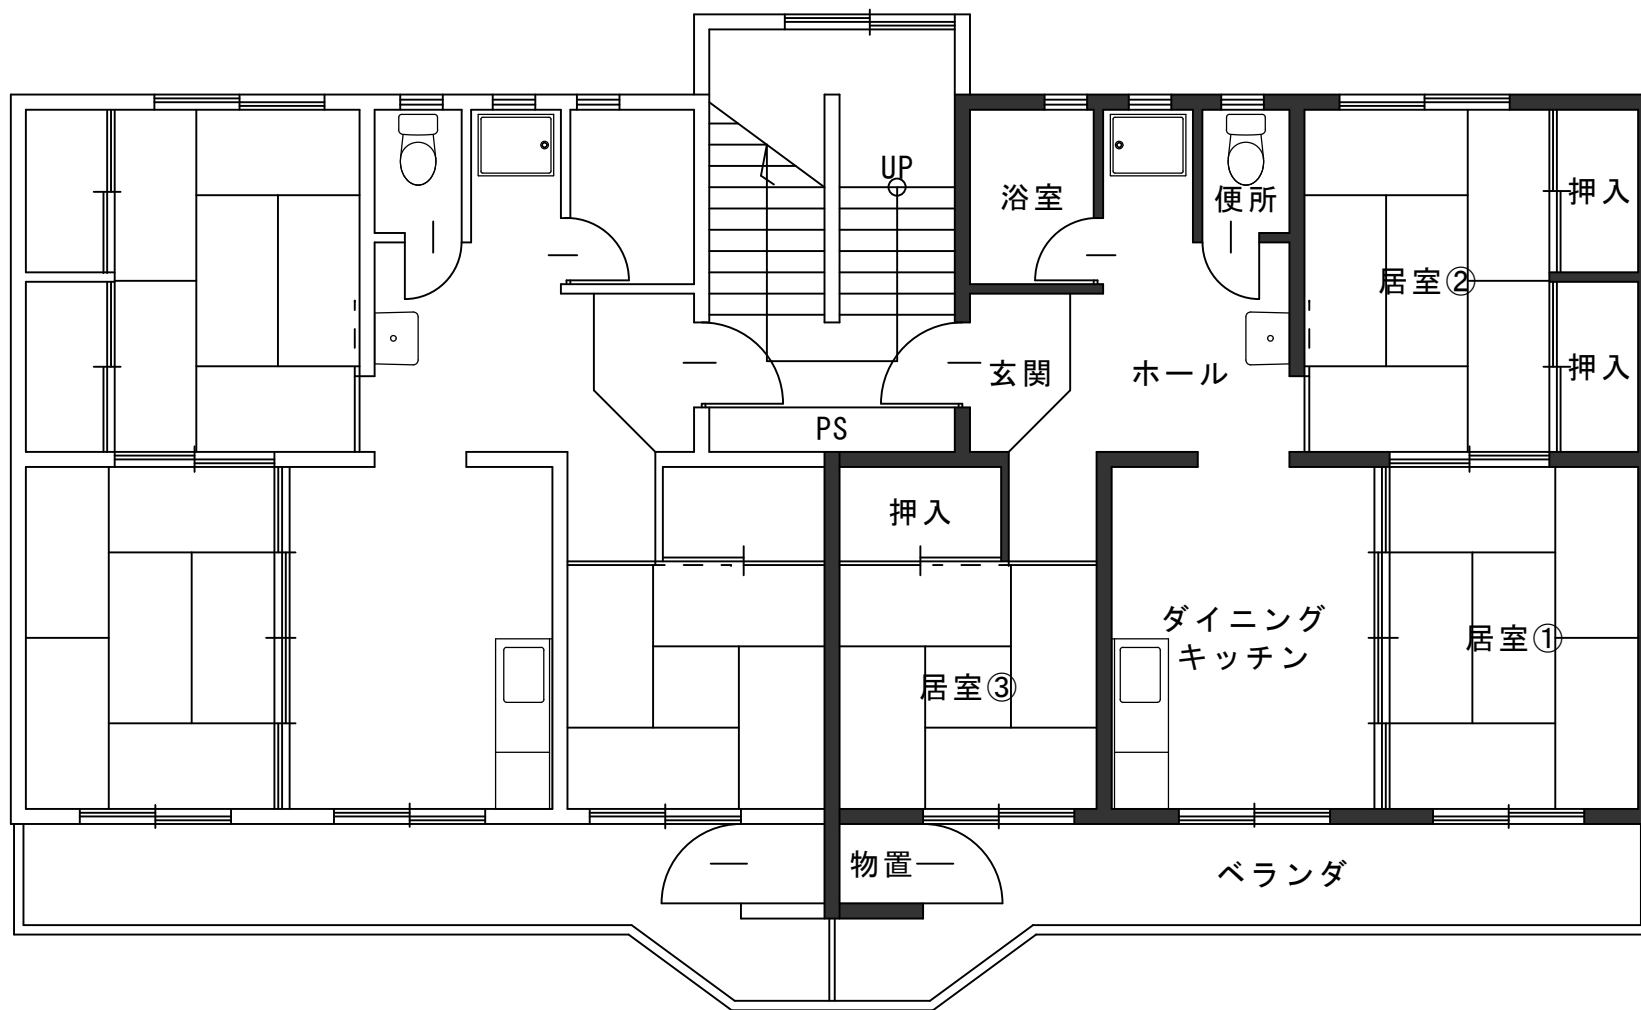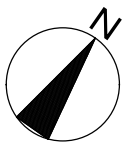



西ノ宮西 2-1-23

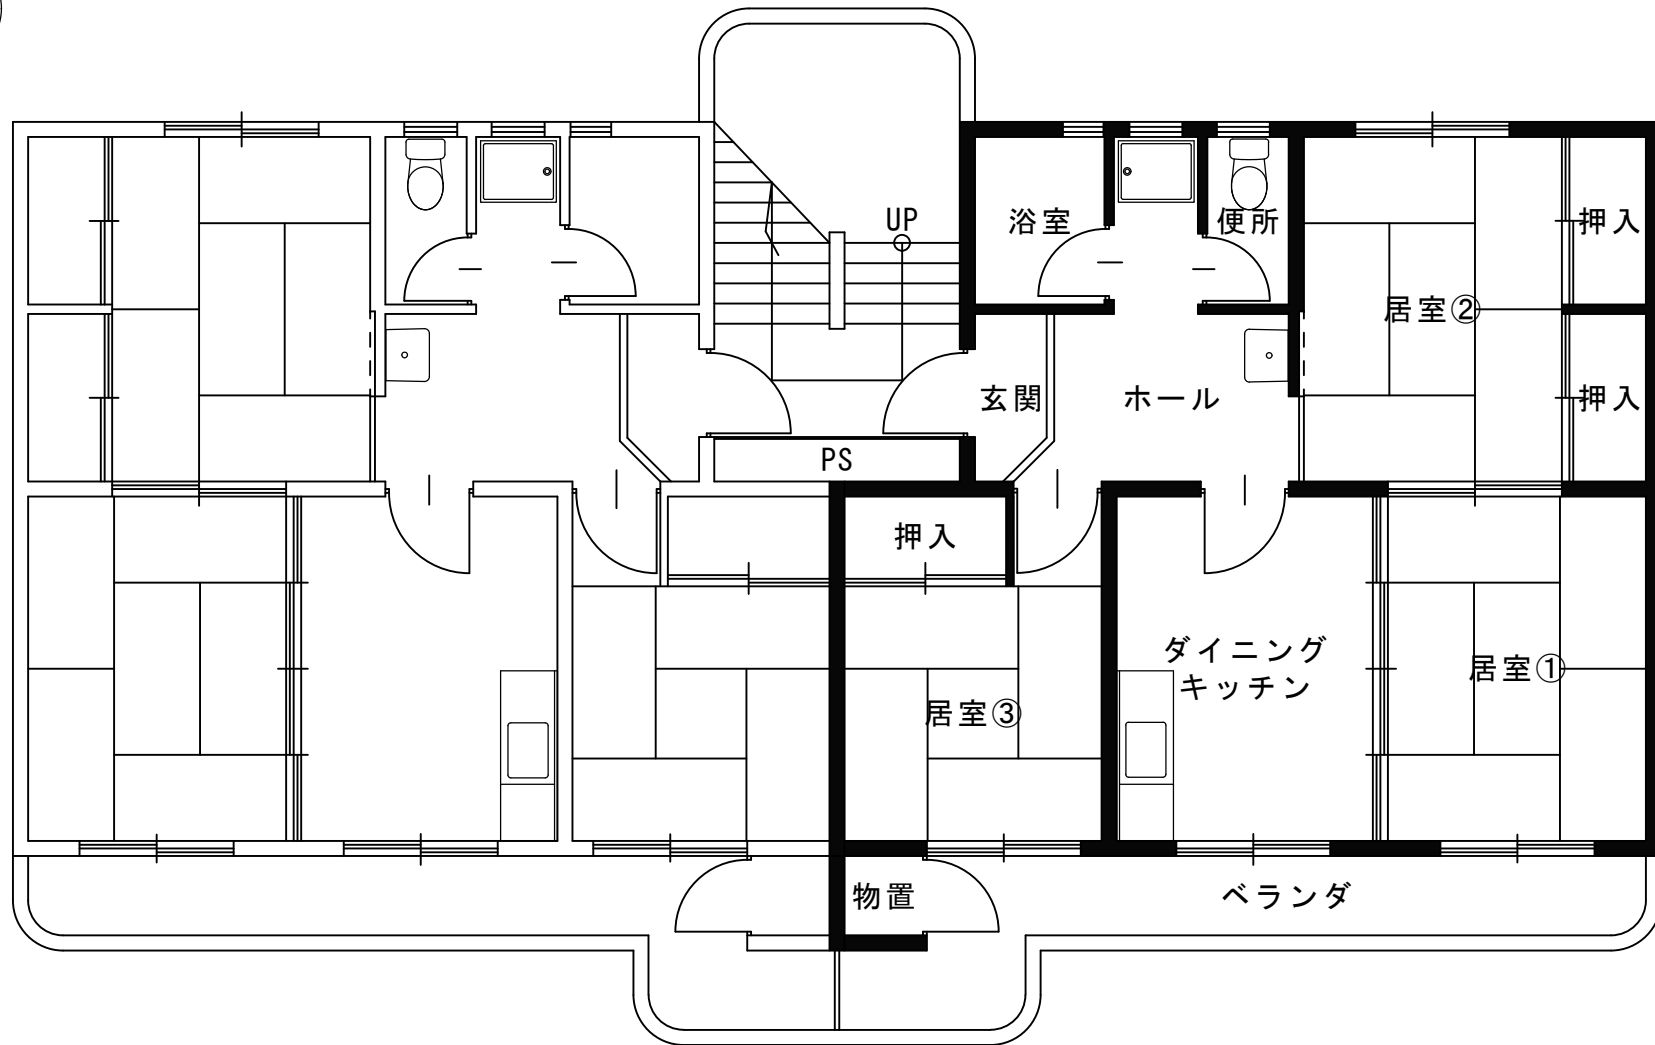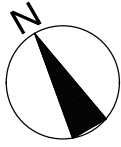



新田 2-1-205

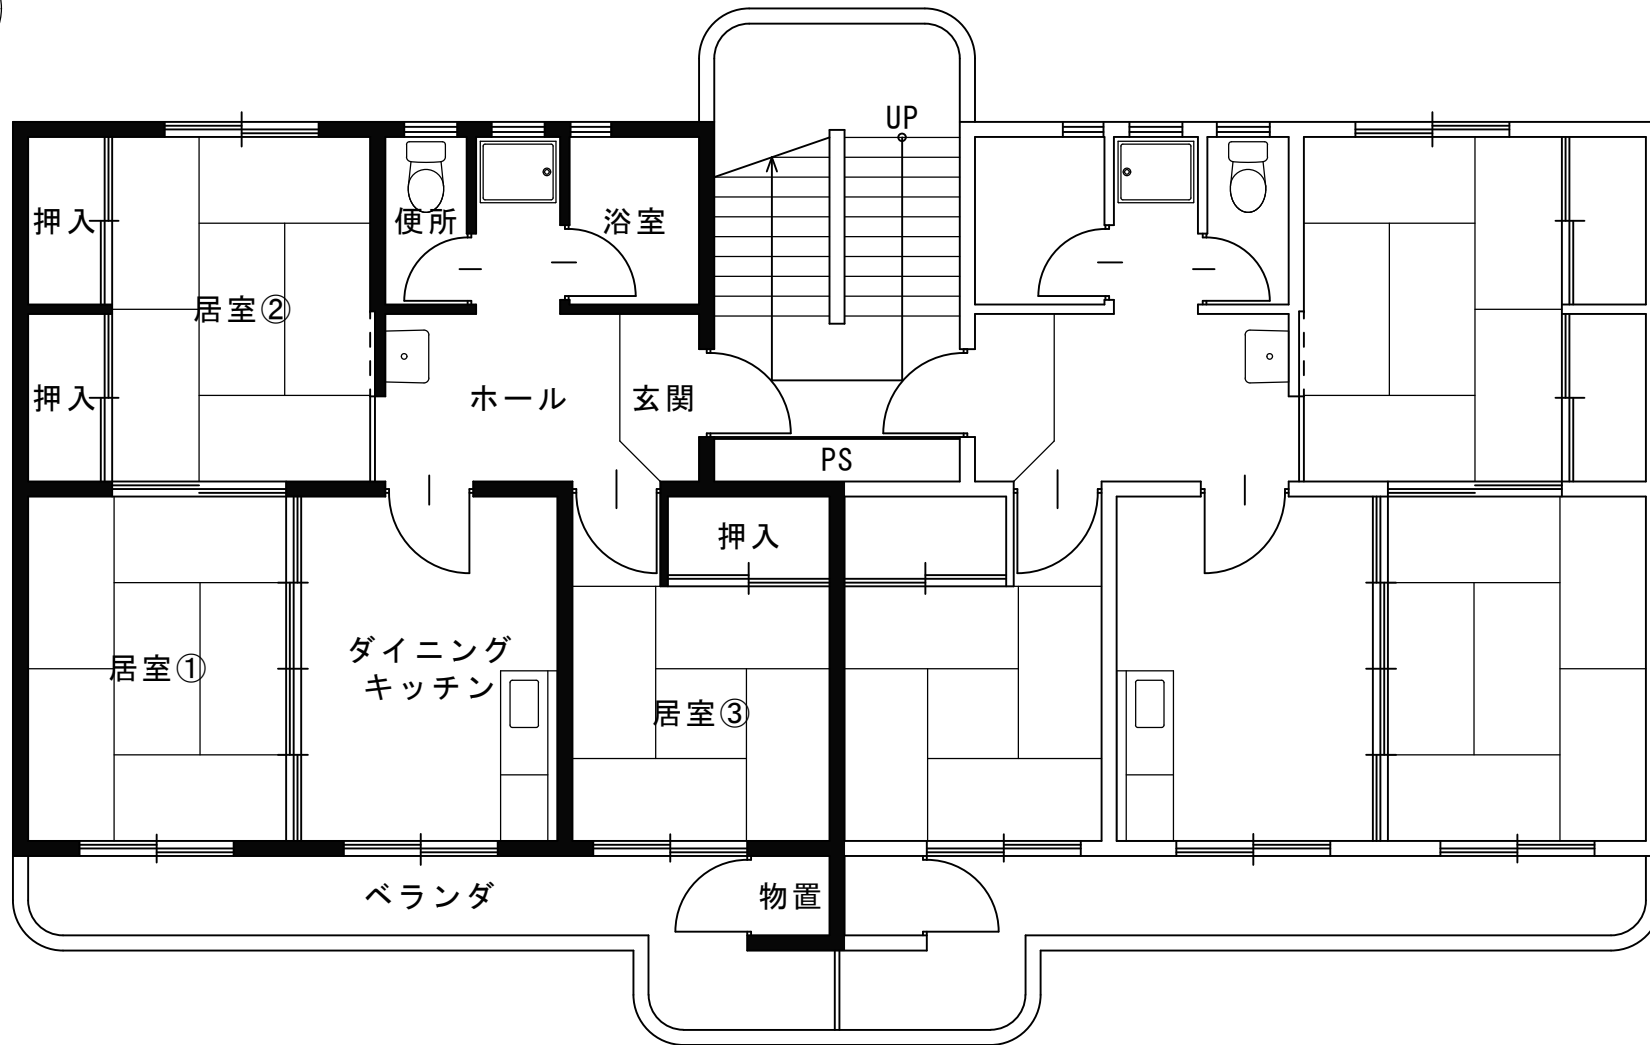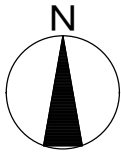



希望ヶ丘 2-11-24

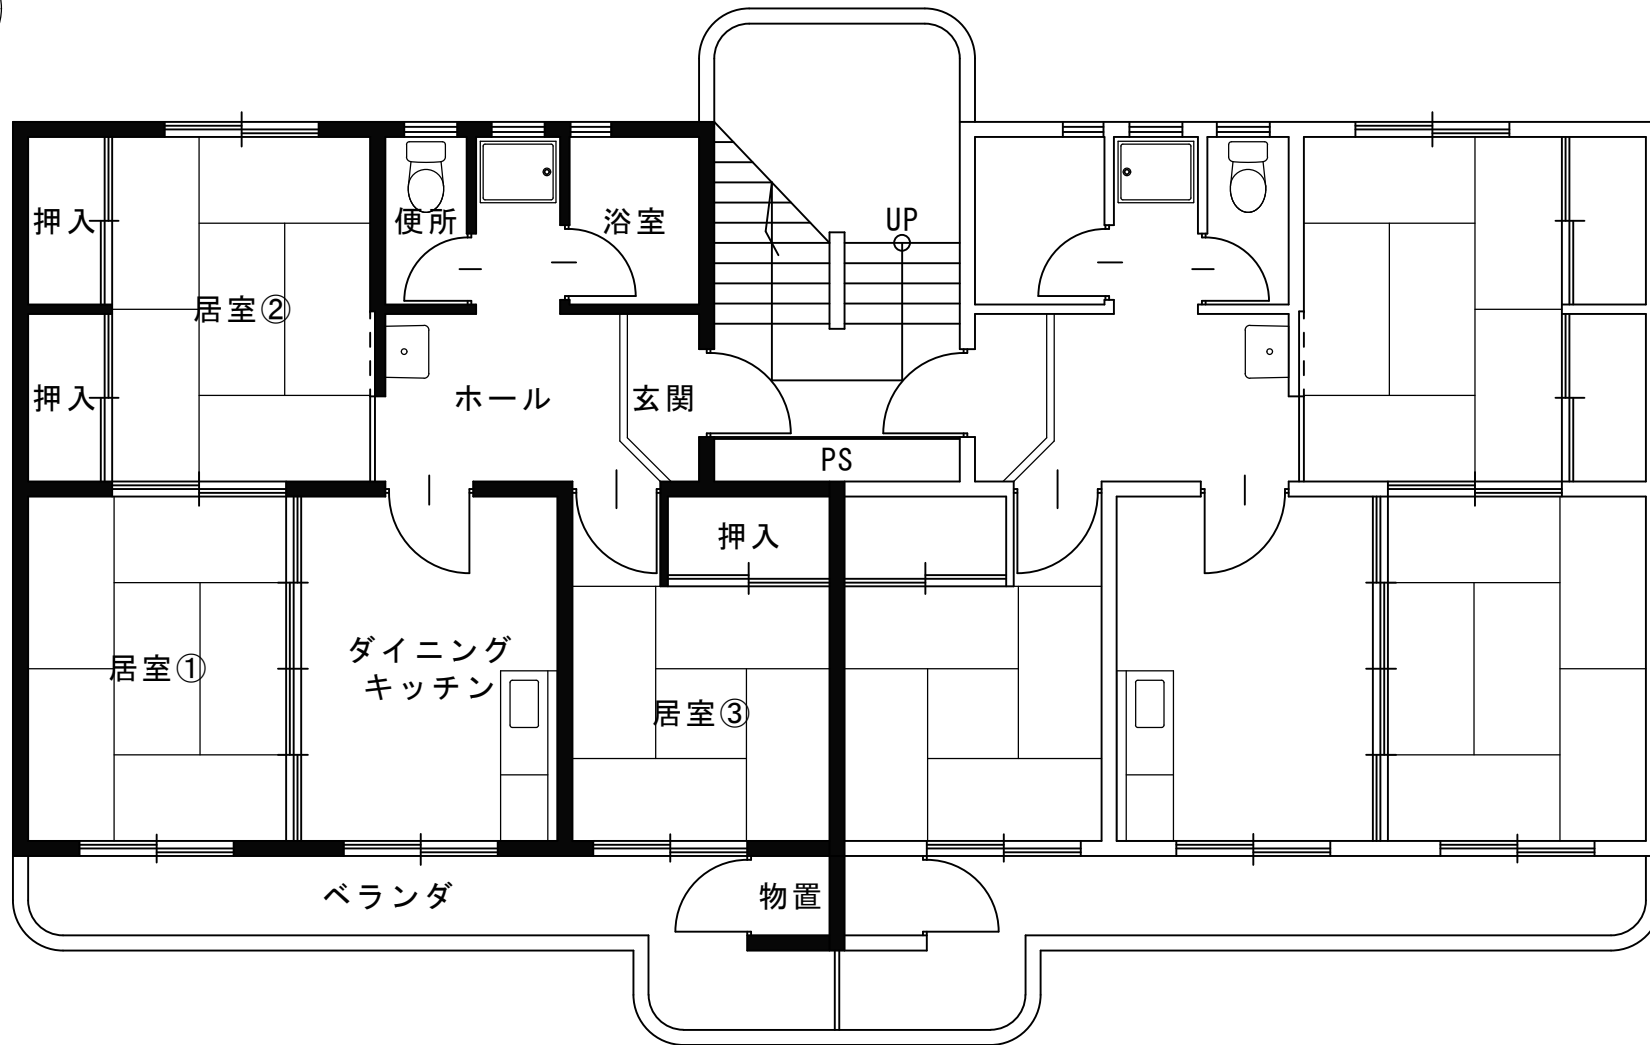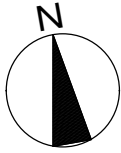



対面原 1-1-24

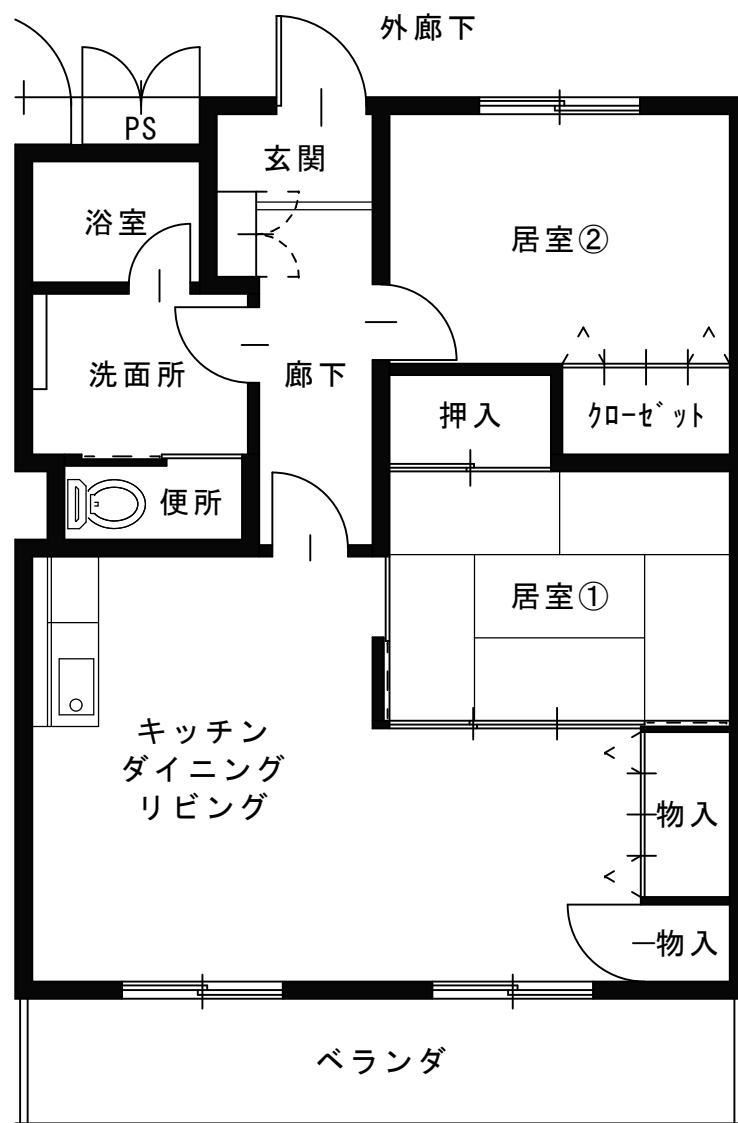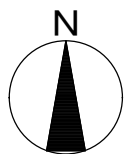

希望ヶ丘 B-405

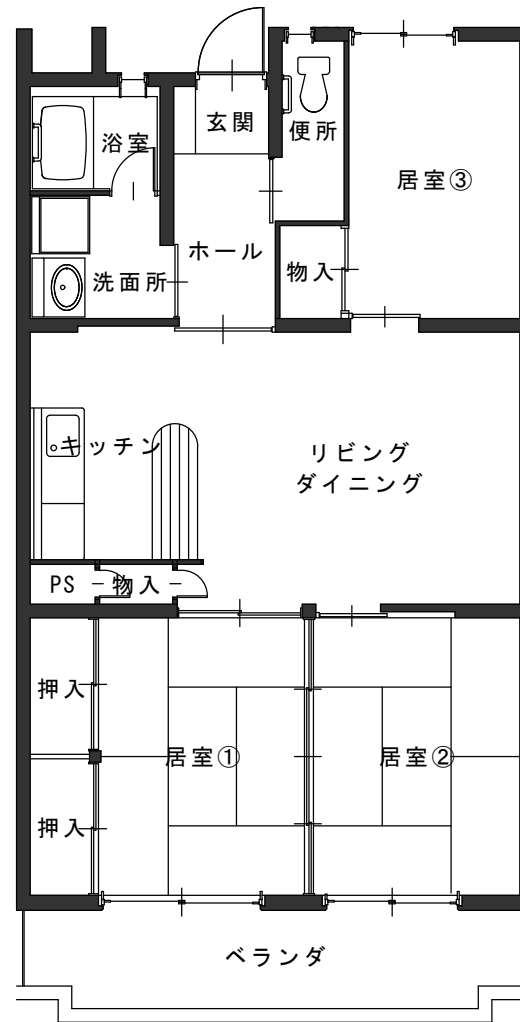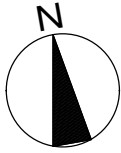

熱海六丁目 B-302

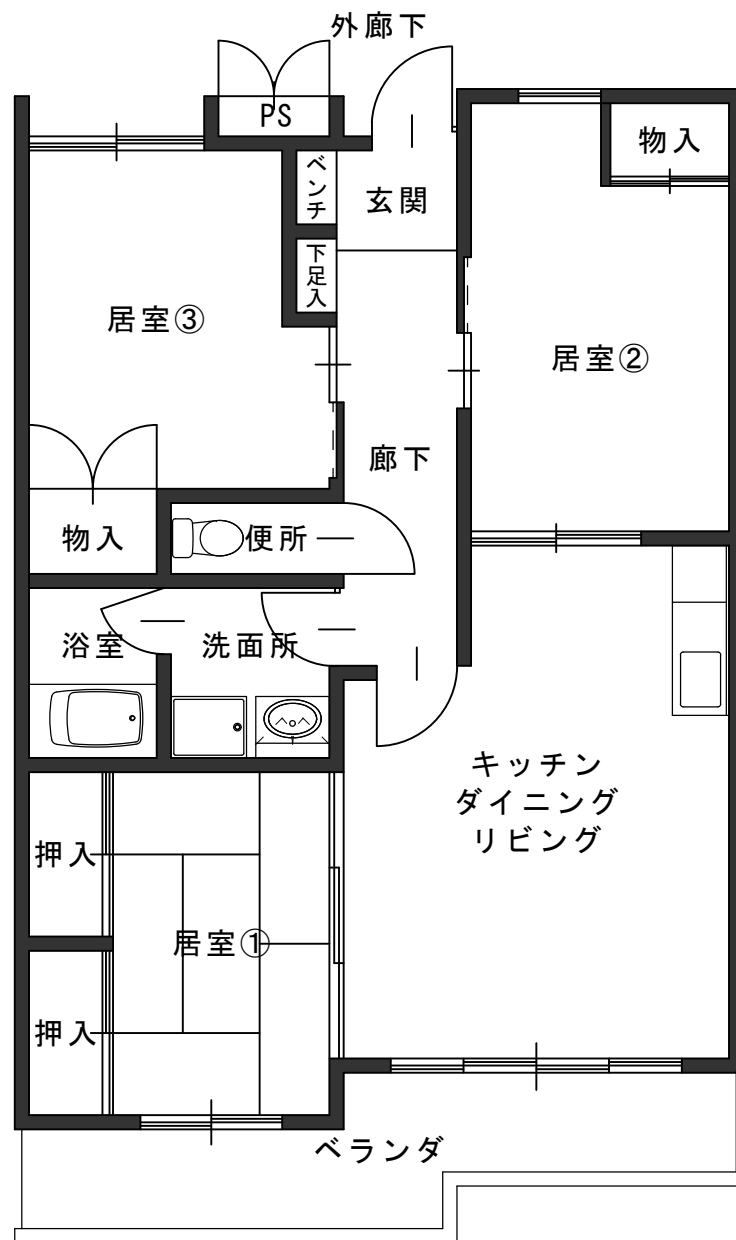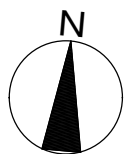

緑ヶ丘東 C-203